


Area a ser cedida
Savage

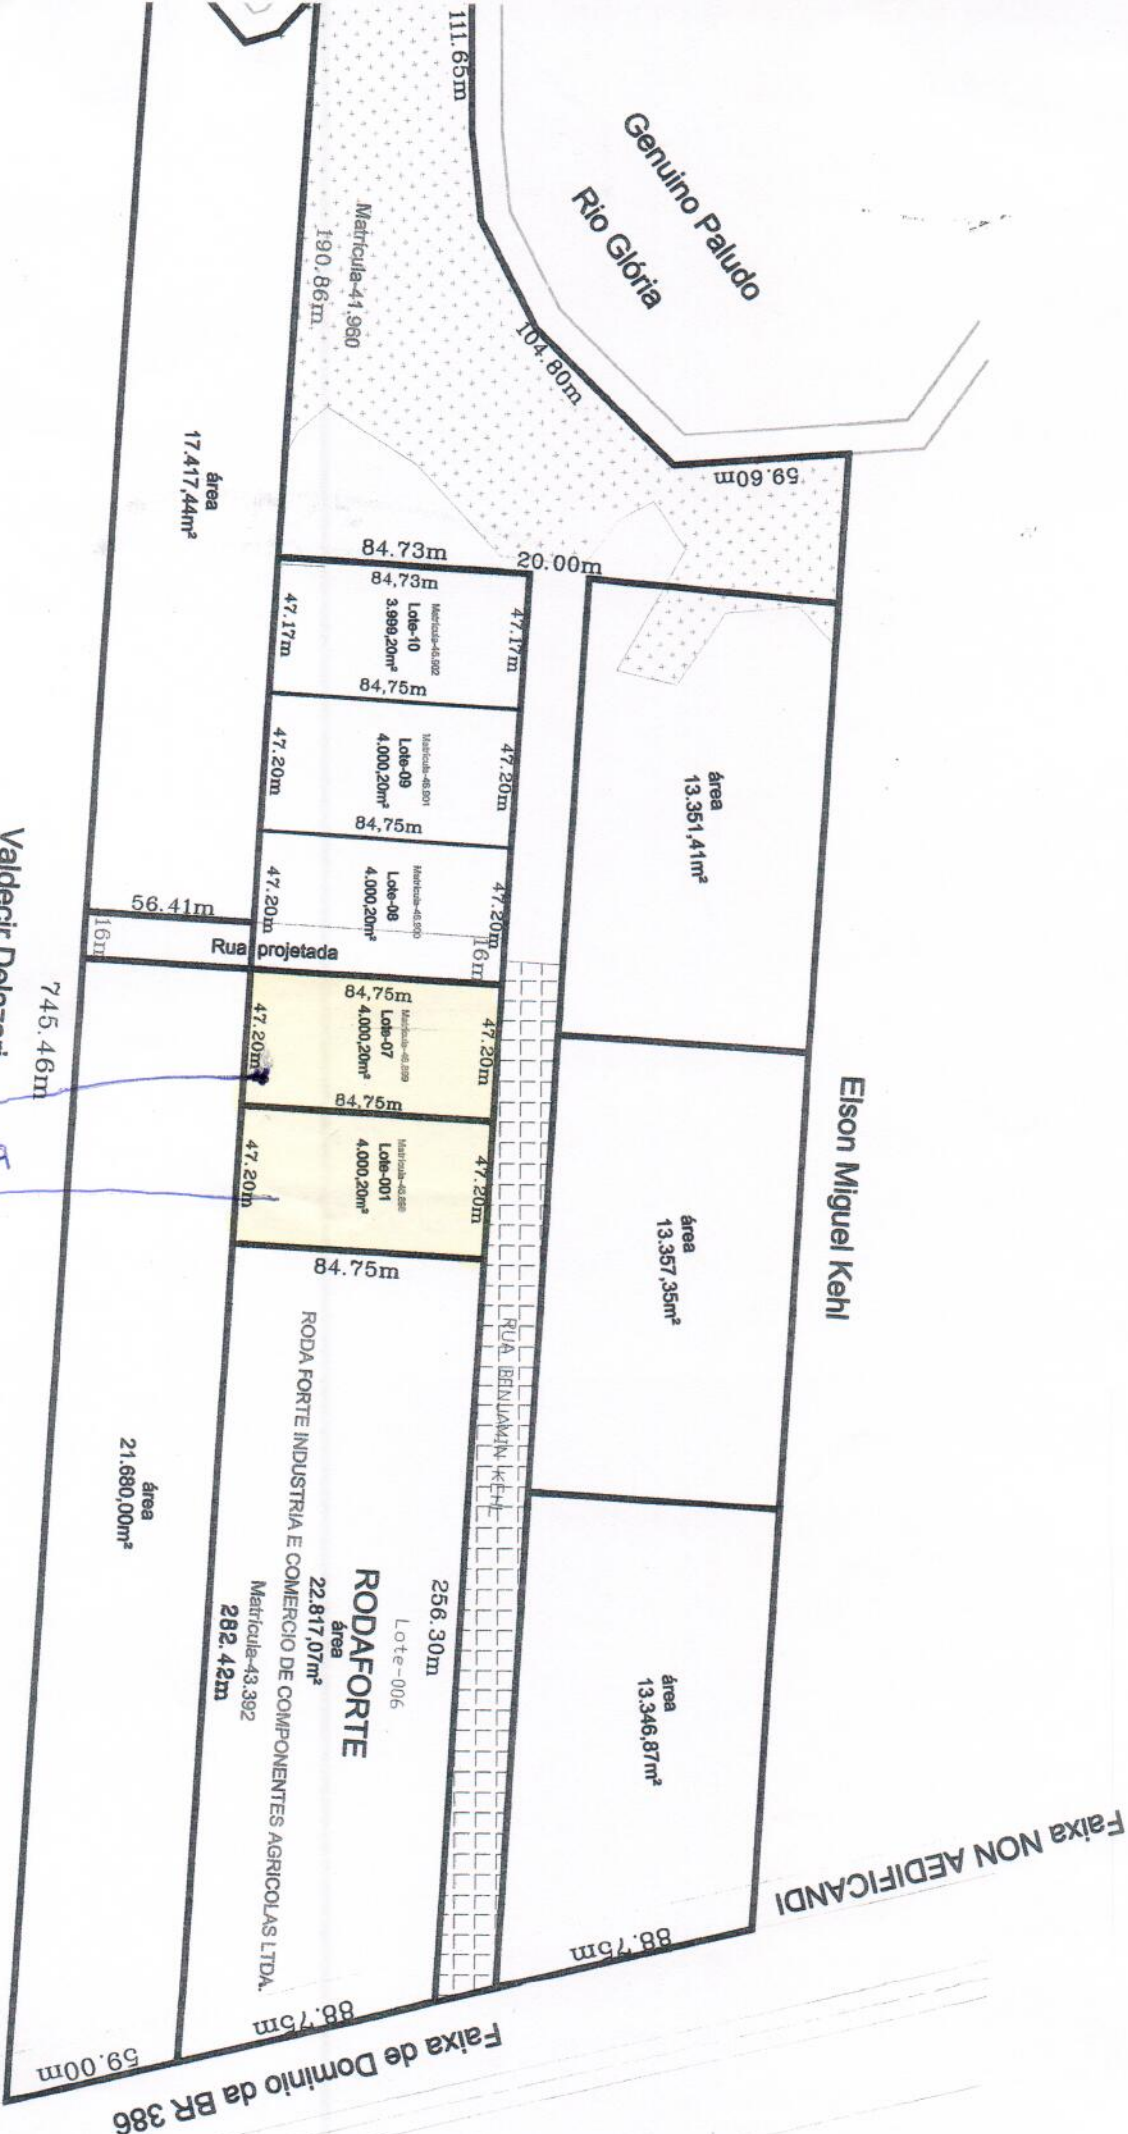

Valdecir Delazari

Elson Miguel Kehi

Faixa de Dominio da BR 386
59.00m

Faixa Non Aedificandi
88.75m

88.75m

área
13.346,87m²

área
13.357,35m²

área
13.351,41m²

área
21.680,00m²

RODAFORTE
área
22.817,07m²
RODA FORTE INDUSTRIA E COMERCIO DE COMPONENTES AGRICOLAS LTDA.
Matrícula-43.392
282,42m

256,30m
Lote-006

84,75m

47,20m

84,75m

47,20m

84,75m

47,20m

84,73m

47,17m

área
17.417,44m²

111,63m

Matrícula-41.960
190,86m

104,80m

Rio Glória
Genuino Paludo

59,60m

20,00m

Rua projetada
16m

RUA BENILAMIN KEHI
6m