



Estado do Rio Grande do Sul
Município de Santo Antônio do Planalto

Emancipado em 20 de março de 1992

OF. GP/CAM Nº 033/2024

SANTO ANTÔNIO DO PLANALTO-RS, 29 DE ABRIL DE 2024.

A Sua Senhoria o Sr.

VEREADOR VILMAR SOARES DA SILVA

Presidente da Câmara Municipal de Vereadores.

Santo Antônio do Planalto-RS.

CÂMARA MUNICIPAL DE
SANTO ANTÔNIO DO PLANALTO

RECEBIDO

DATA: 23 / 04 / 2024

HORA: 13 / 56 Nº: 47

Kelvin Schneider

ASSINATURA

Senhor Presidente:

Apaz-nos cumprimentá-lo cordialmente, encaminhamos a Vossa Senhoria cópia da planta do projeto das ruas a serem pavimentadas, objeto do Projeto de Lei 020/2024, que "AUTORIZA O PODER EXECUTIVO A ABRIR CRÉDITO SUPLEMENTAR NO ORÇAMENTO, NO VALOR DE R\$ 828.185,87."

Sendo o objetivo do presente, ao ensejo reiteramos nossas cordiais saudações, colocando-nos a disposição para quaisquer informações complementares através do telefone (54) 3377-1800, e-mail: administracao@santoantonioplalto.rs.gov.br, desta Prefeitura Municipal.

Atenciosas saudações.


ÉLIO GILBERTO LUZ DE FREITAS
Prefeito Municipal


"É Bom Viver Aqui"

Av. Jorge Müller, 1.075, CEP 99.525-000, CNPJ: 94.704.020/00011-97 Fone: (54) 3377 1800 – E-mail: licita.sap@dgnet.com.br

Salve uma vida: doe sangue, doe órgãos e diga não às drogas - Lei Municipal nº 1.093/2011.



LOCALIZAÇÃO DA CIDADE
SEM ESCALA

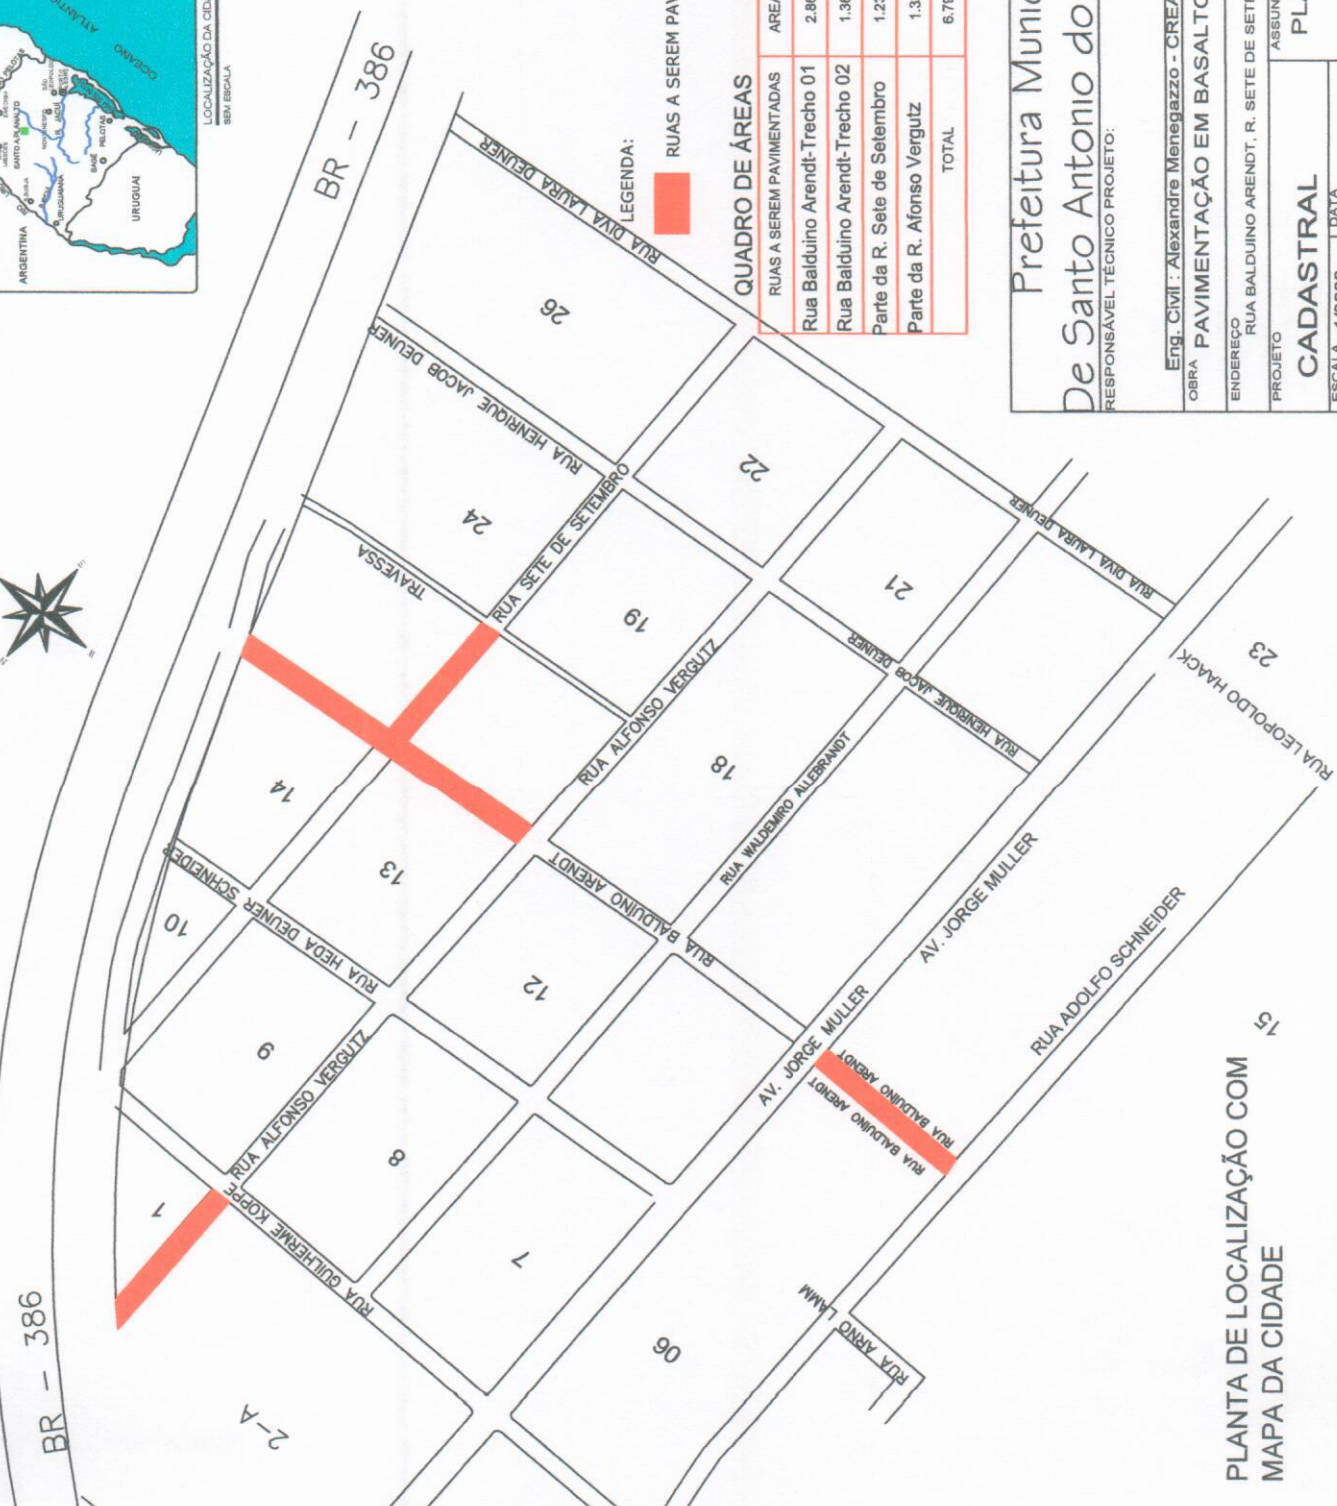

LEGENDA:

RUAS A SEREM PAVIMENTADAS -BASALTO REGULAR

QUADRO DE ÁREAS

RUAS A SEREM PAVIMENTADAS	ÁREA TOTAL	ÁREA DE RUAS	ÁREA PASSEIOS	MEIO FIO
Rua Balduino Arendt-Trecho 01	2.867,12m²	2.154,006m²	713,06 m²	376
Rua Balduino Arendt-Trecho 02	1.365,48m²	1.002,37 m²	363,11 m²	183
Parte da R. Sete de Setembro	1.236,39m²	919,56 m²	316,83 m²	171
Parte da R. Afonso Vergutz	1.323,15m²	968,45 m²	354,70 m²	181
TOTAL	6.792,14m²	5.044,44 m²	1.747,70 m²	921,0 m

Prefeitura Municipal
De Santo Antonio do Planalto-RS

RESPONSÁVEL TÉCNICO PROJETO:

PROPRIETÁRIO:
Alexandre Menegazzo

Eng. Civil: Alexandre Menegazzo - CREA:RS/167278 Município de Santo Antonio do Planalto

OBRA: PAVIMENTAÇÃO EM BASALTO REGULAR DESENHO: ALEXANDRE

ENDEREÇO: RUA BALDUINO ARENDT, R. SETE DE SETEMBRO, R. AFONSO VERGUTZ ÁREA: 6.972,14 m²

PROJETO: RUA BALDUINO ARENDT, R. SETE DE SETEMBRO, R. AFONSO VERGUTZ Nº PRANCHA: CAD-01/9

CADASTRAL

ESCALA 1/3000 DATA ABRIL 2024

PLANTA DE LOCALIZAÇÃO

PLANTA DE LOCALIZAÇÃO COM
MAPA DA CIDADE